


トレー式屋上緑化システム『てまいらず』 折板屋根工法 [ハゼピッチ500mm対応]

平面図・断面図

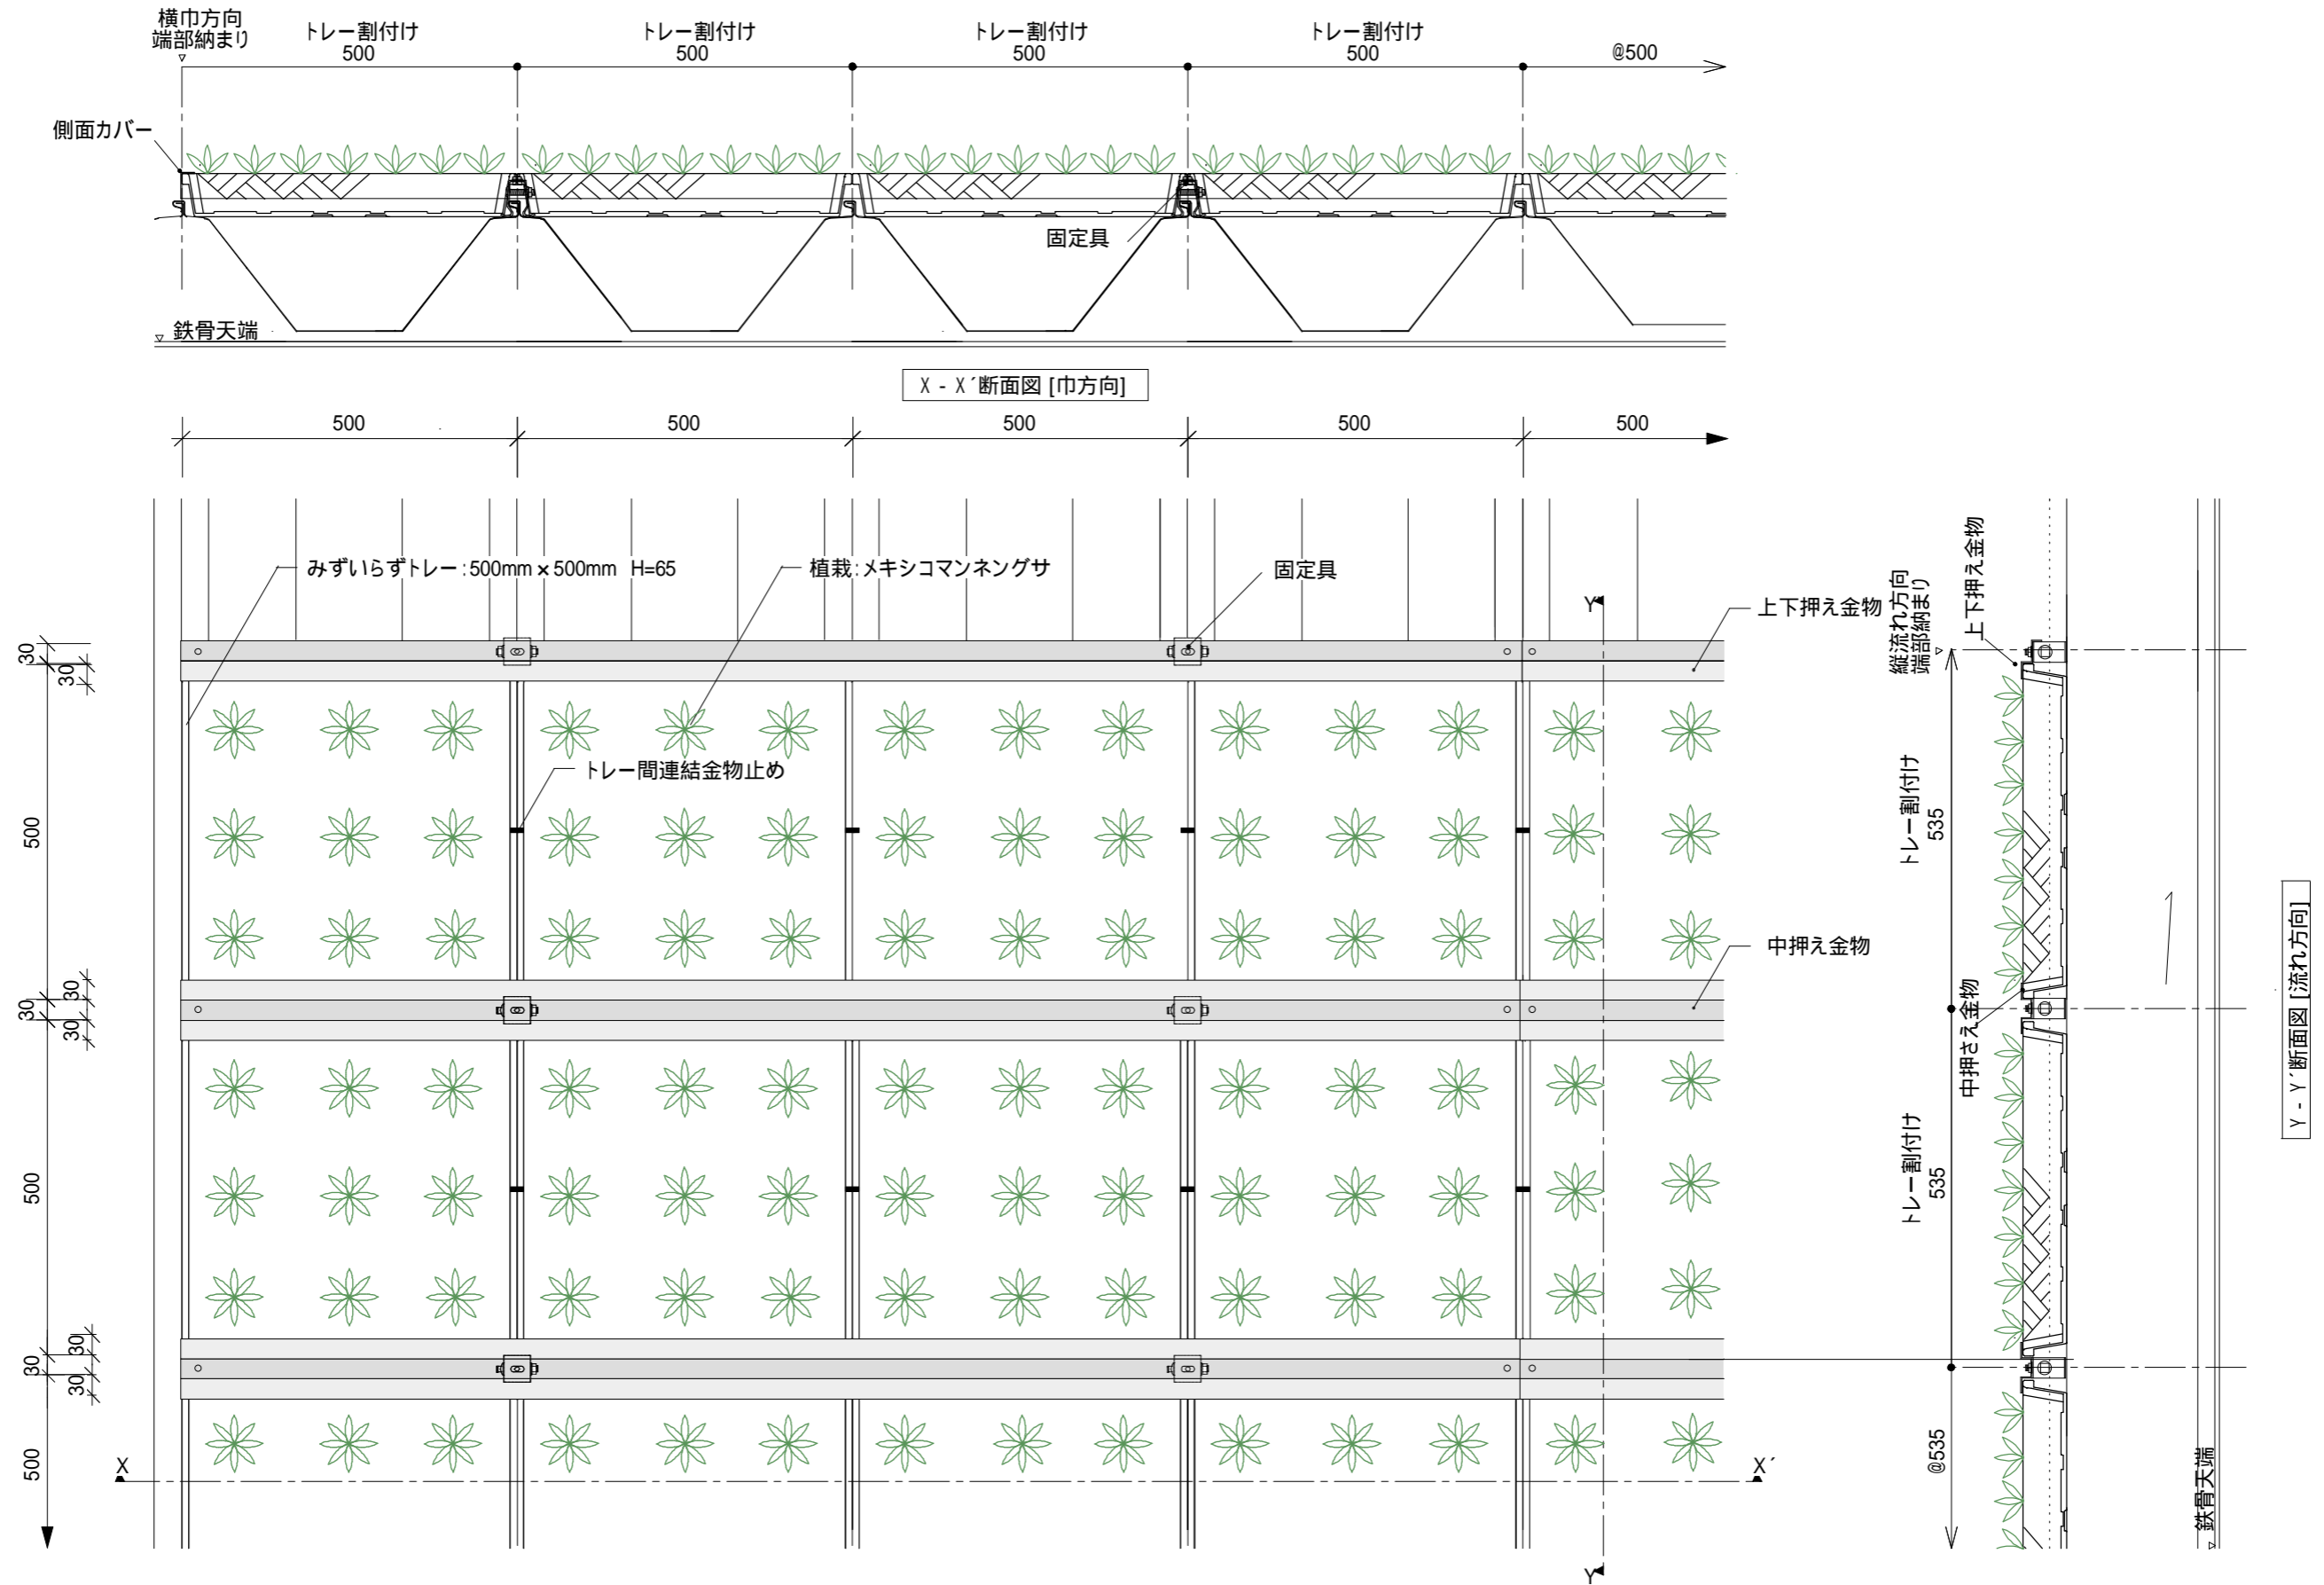

ハゼピッチ500mm以外の折板屋根でも対応できます。

ハゼピッチ折板屋根以外の折板屋根でも対応出来ます。[例: ボルト式、嵌合(かんごう)式]



[Blue Globe Protect Co.,Ltd]

ブルー・ジー・プロ株式会社

〒657-0025 神戸市灘区六甲町3丁目3-3 (078)805-2515 FAX(078)805-2516

工事名称 トレー式屋上緑化システム『てまいらず』

図面名称 折板屋根工法[ハゼピッチ500mm対応]

図面縮尺 1/10

Date

architects

drawn by

check

Number in set

MS-01