


トレー式景観型薄層屋上緑化システム『さわや華』 陸屋根工法

断面図

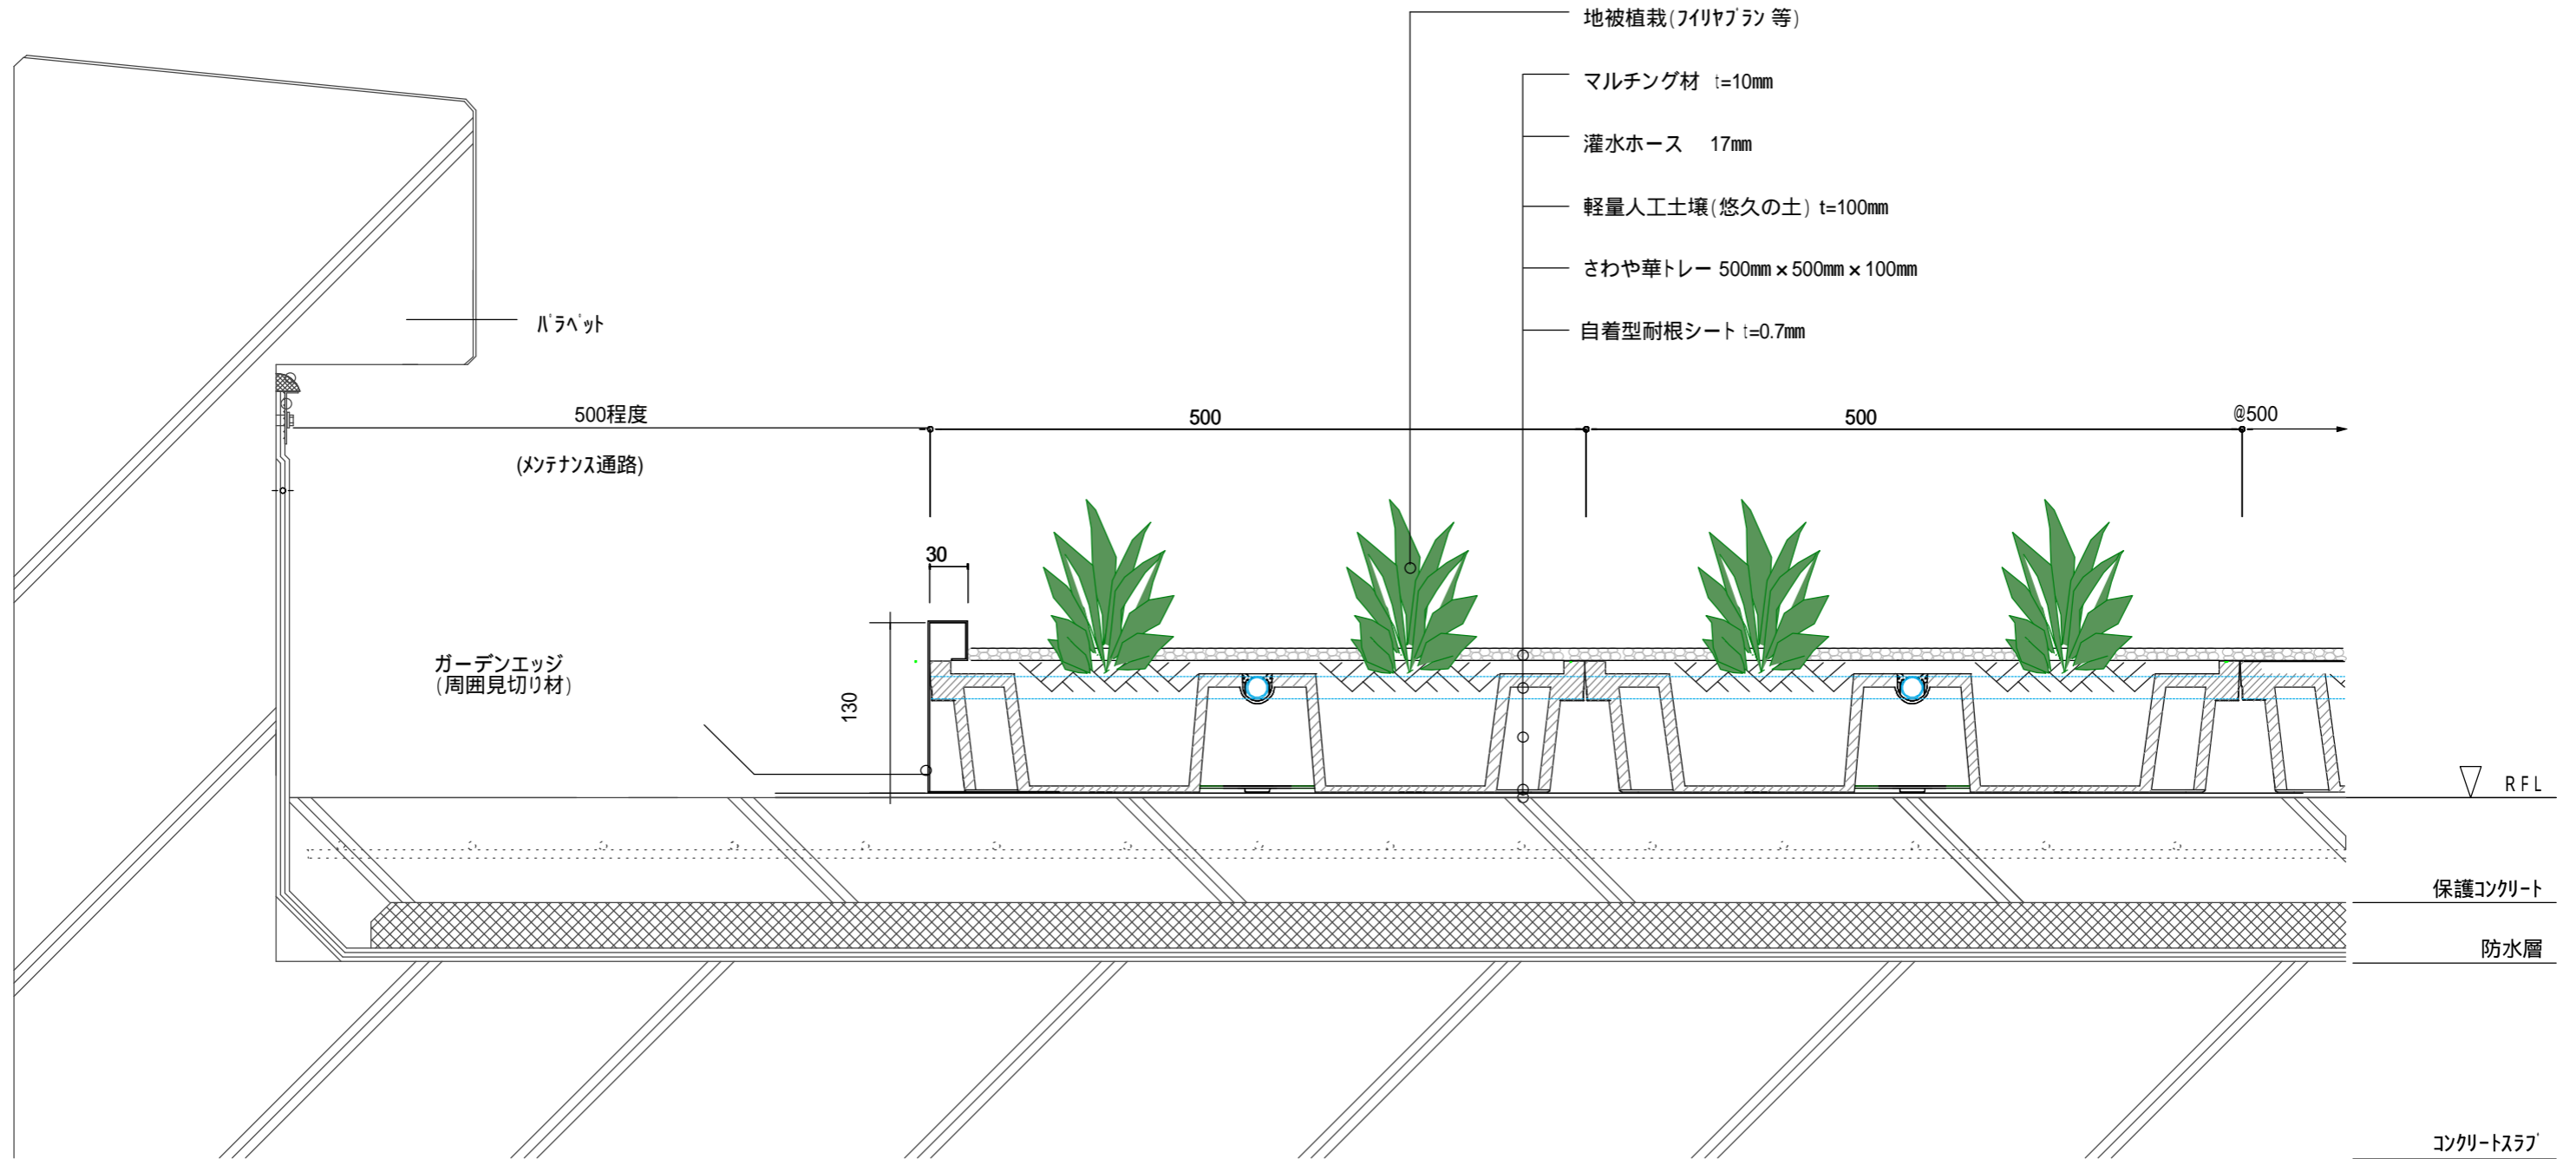

その他防水仕様にも対応できます。(例：アスファルト防水面、シート防水面)

[ Blue Globe Protect Co.,Ltd ]  
**ブルー・ジー・プロ株式会社**  
 〒657-0053 神戸市灘区六甲町3丁目3番3号 ☎(078)805-2515 FAX(078)805-2516

製品名称 トレー式景観型薄層屋上緑化システム『さわや華』	architects
仕様 陸屋根工法	drawn by
図面縮尺 S = 1 : 10	check
Date	

Number in set

SR-01