


トレー式屋上緑化システム『てまいらず』 陸屋根工法

断面図

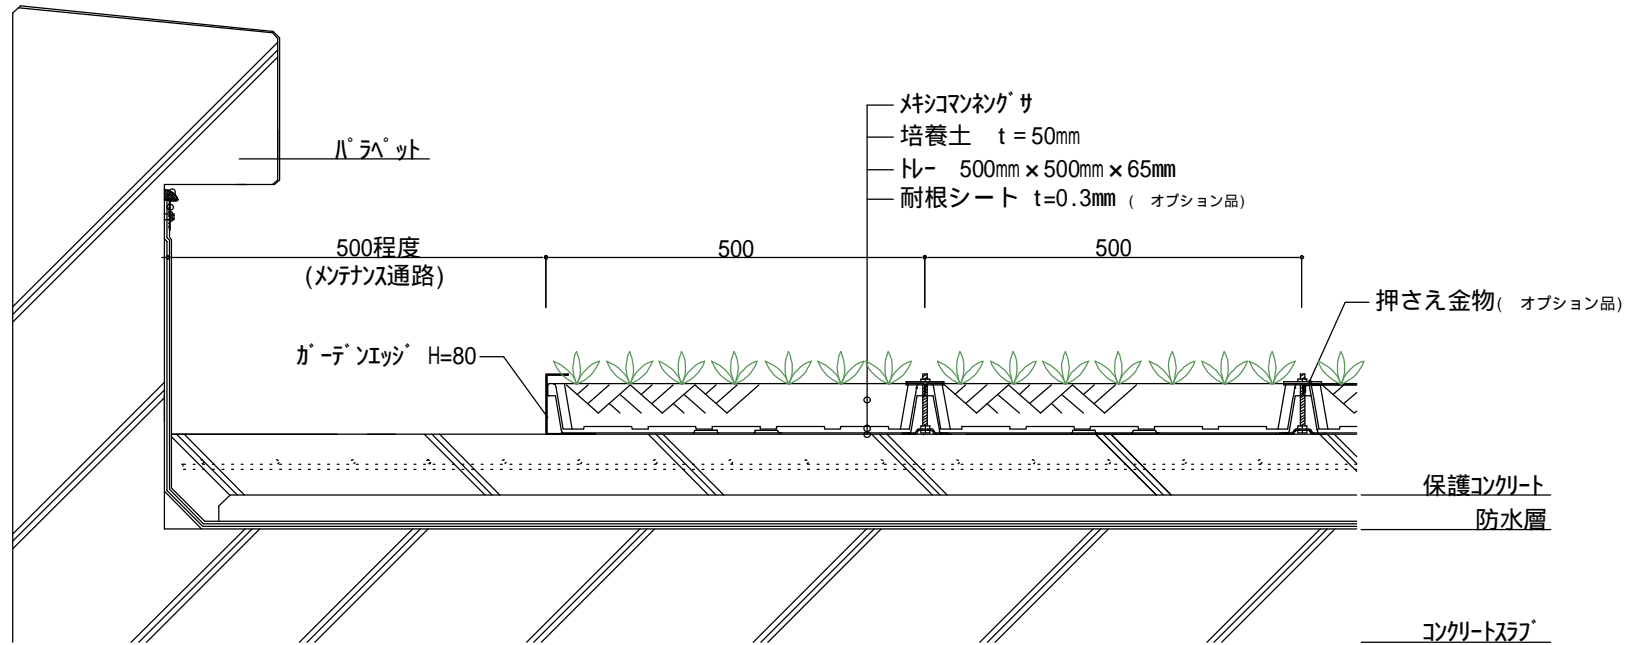

耐根シート・押さえ金物はオプション品となっております。

その他防水仕様にも対応できます。(例：アスファルト防水面、シート防水面、塗膜防水面)



[Blue Globe Protect Co.,Ltd]

ブルー・ジー・プロ株式会社

〒657-0053 神戸市灘区六甲町3丁目3番3号 電 (078)805-2515 FAX(078)805-2516

製品名称 トレー式屋上緑化システム『てまいらず』

仕様 陸屋根工法

図面縮尺 S = 1 : 10

Date

architects

drawn by

check

Number in set

TR-01