




平面詳細図
(シンダーコンクリート仕上げの場合)

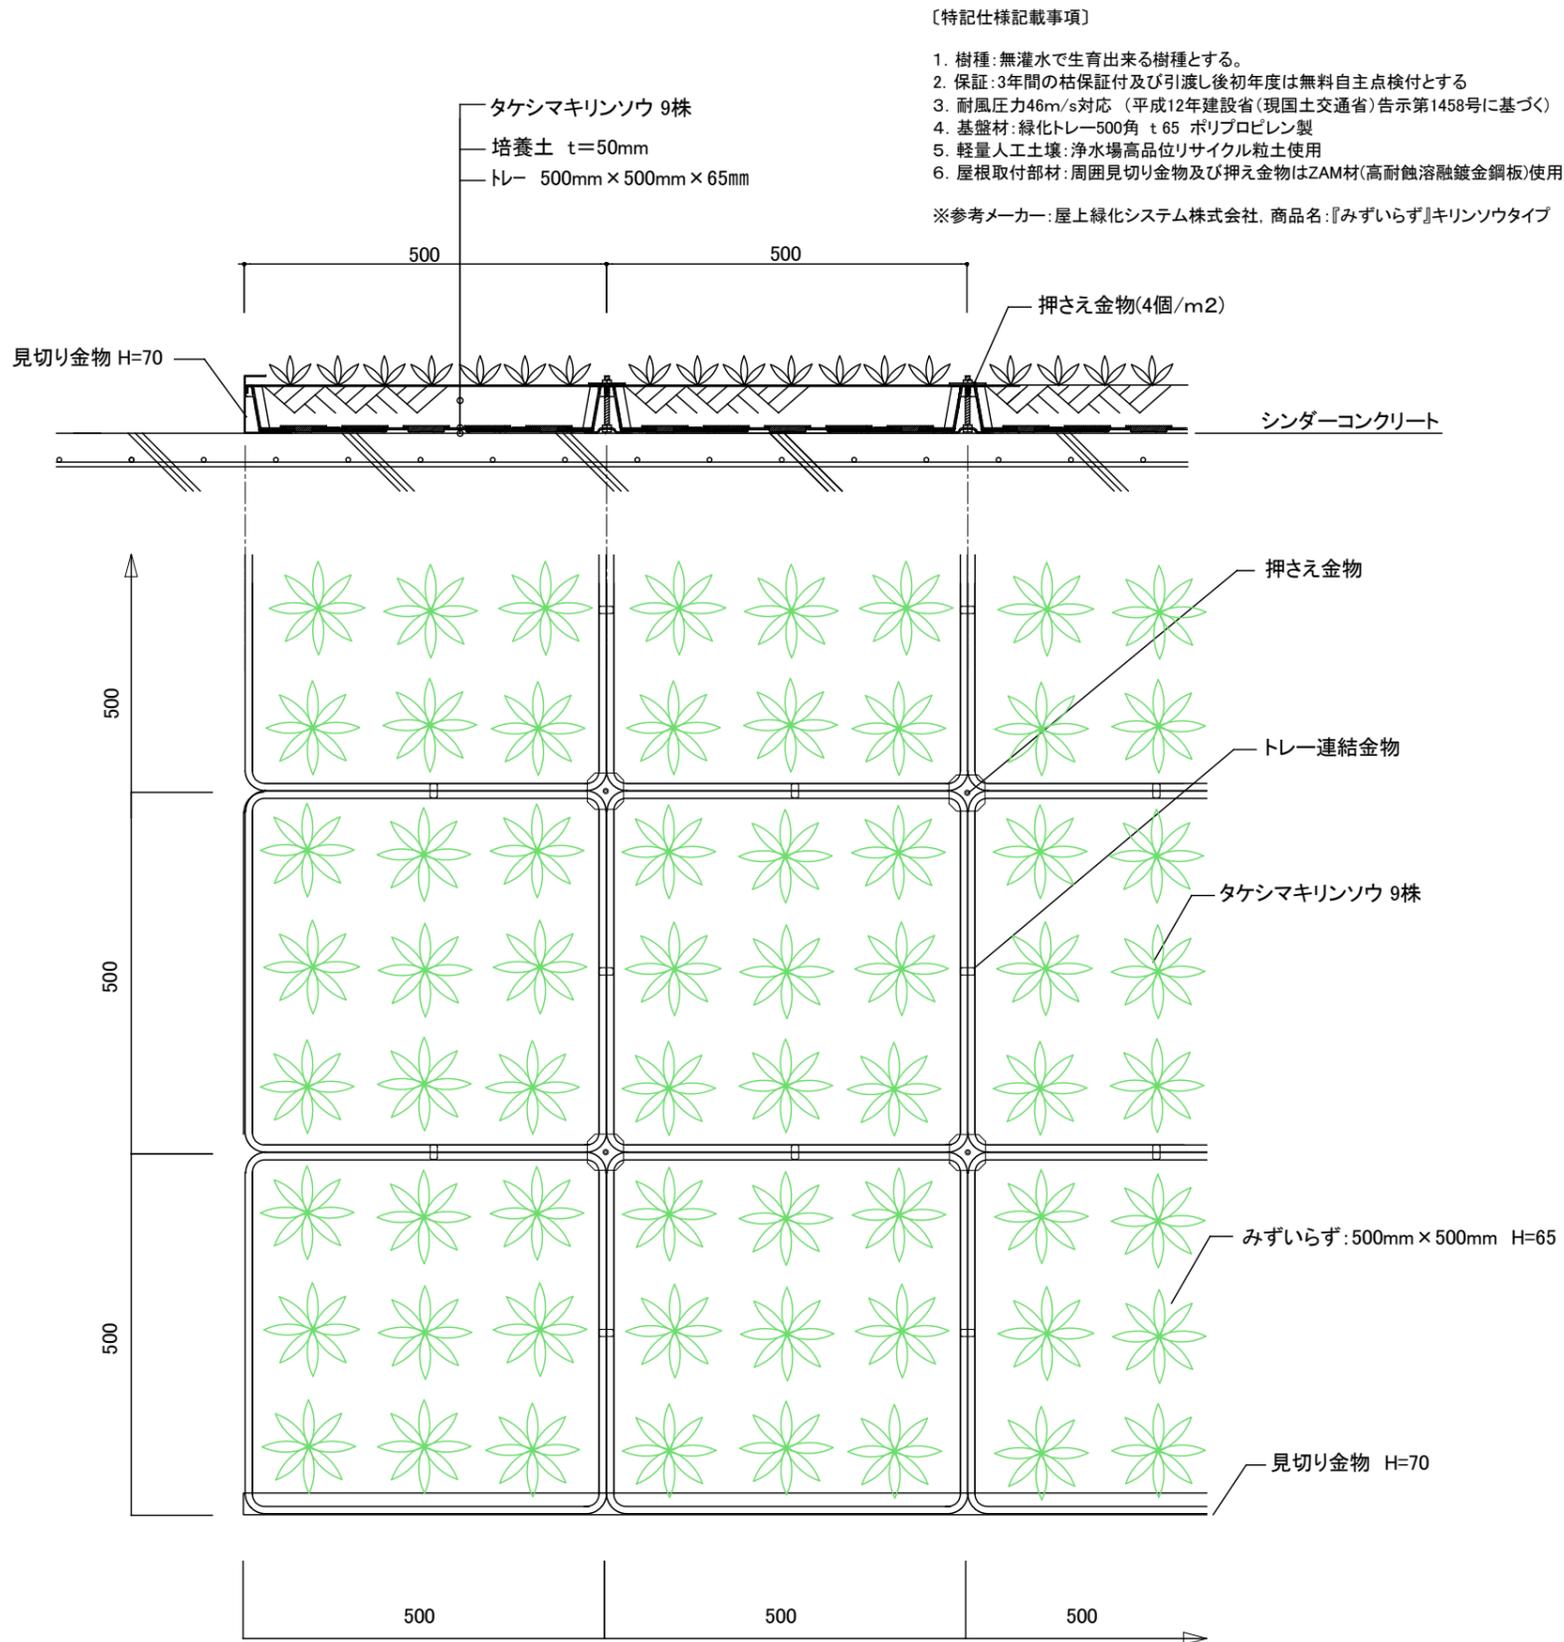


トレー立体イメージ図

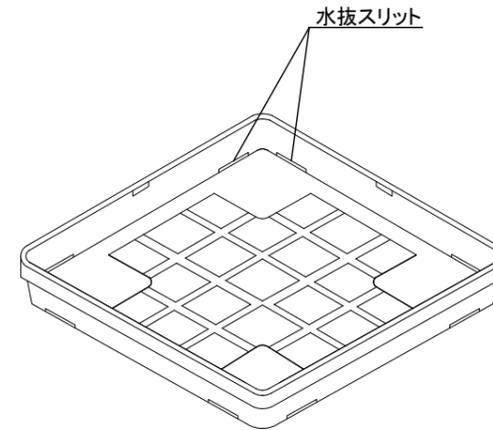


トレー周囲見切り金物詳細 材質/高耐蝕溶融鍍金鋼板(ZAM材) t=1.2

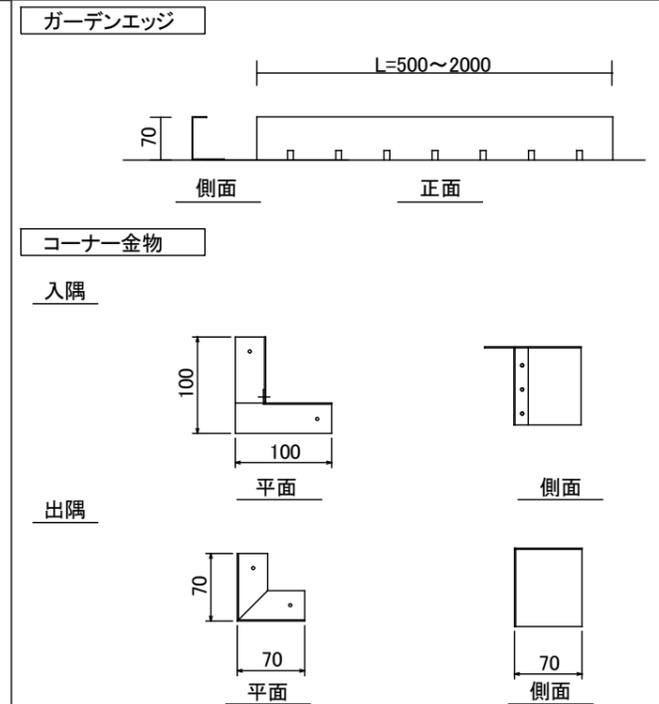

トレー 平面 立面図

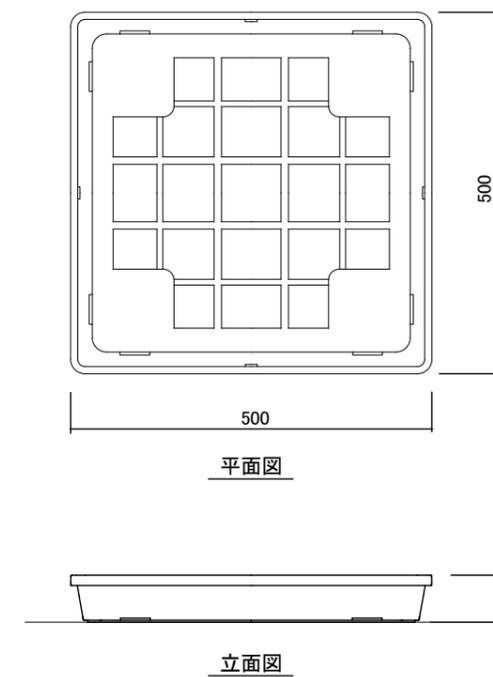

トレー押さえ金物詳細 材質/高耐蝕溶融鍍金鋼板(ZAM材)

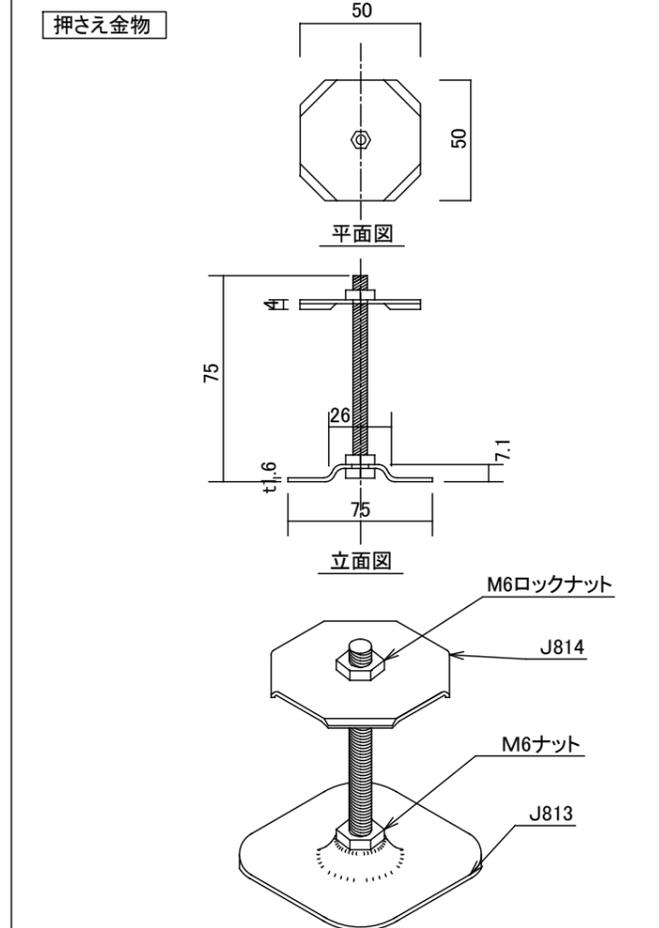

※その他防水仕様にも対応できます。(例: アスファルト防水面、シート防水面、その他)

屋上緑化システム株式会社

工事名称 トレー式屋上緑化システム『みずいらず』キリンソウタイプ
 図面名称 陸屋根工法 標準仕様書(シンダーコンクリート仕上げ)
 図面縮尺 S=1:5 Date

architects
 drawn by
 check

Number in set
 M-02