


姿図

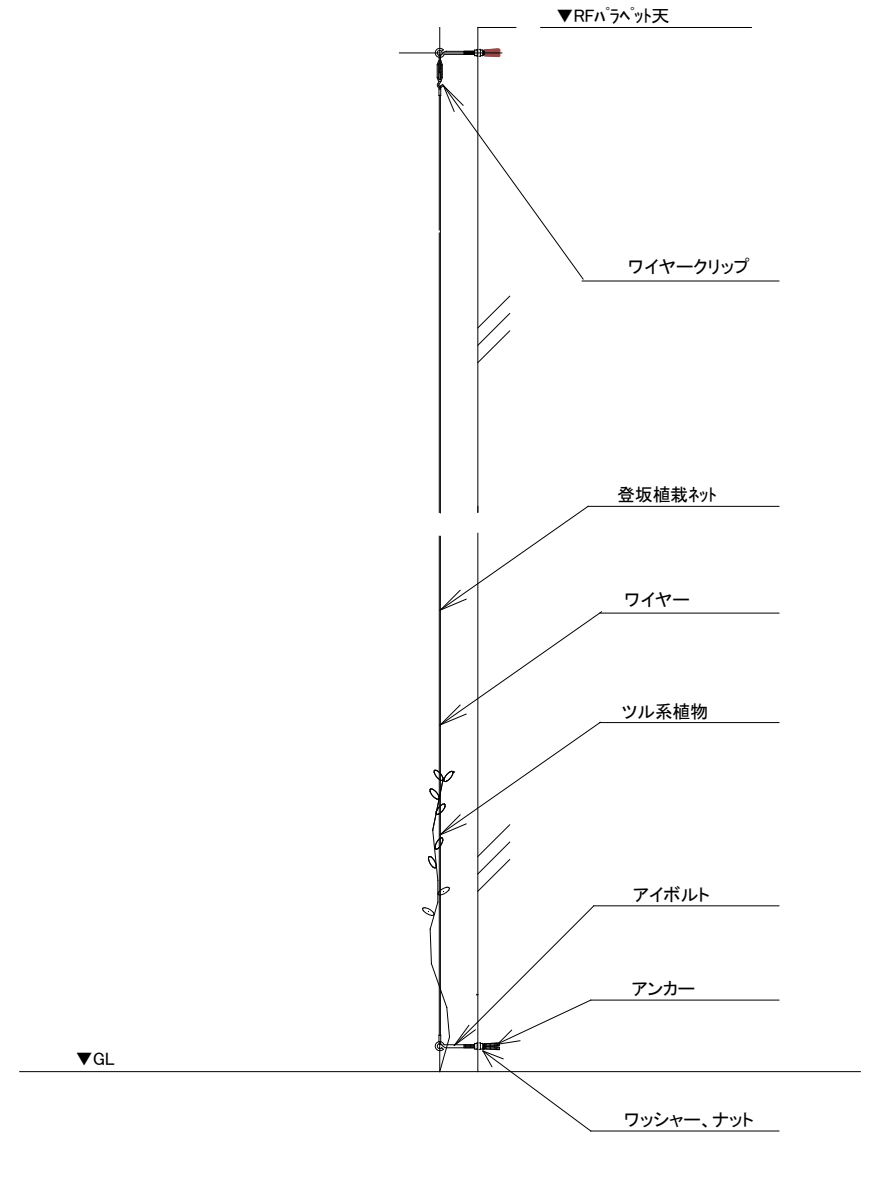

断面図


屋上緑化システム株式会社

工事名称 壁面緑化システム	architects
図面名称 植栽ネット式(100mm×100mm)壁面緑化 標準図	drawn by
図面縮尺	Date
	check


Number in set