


姿図

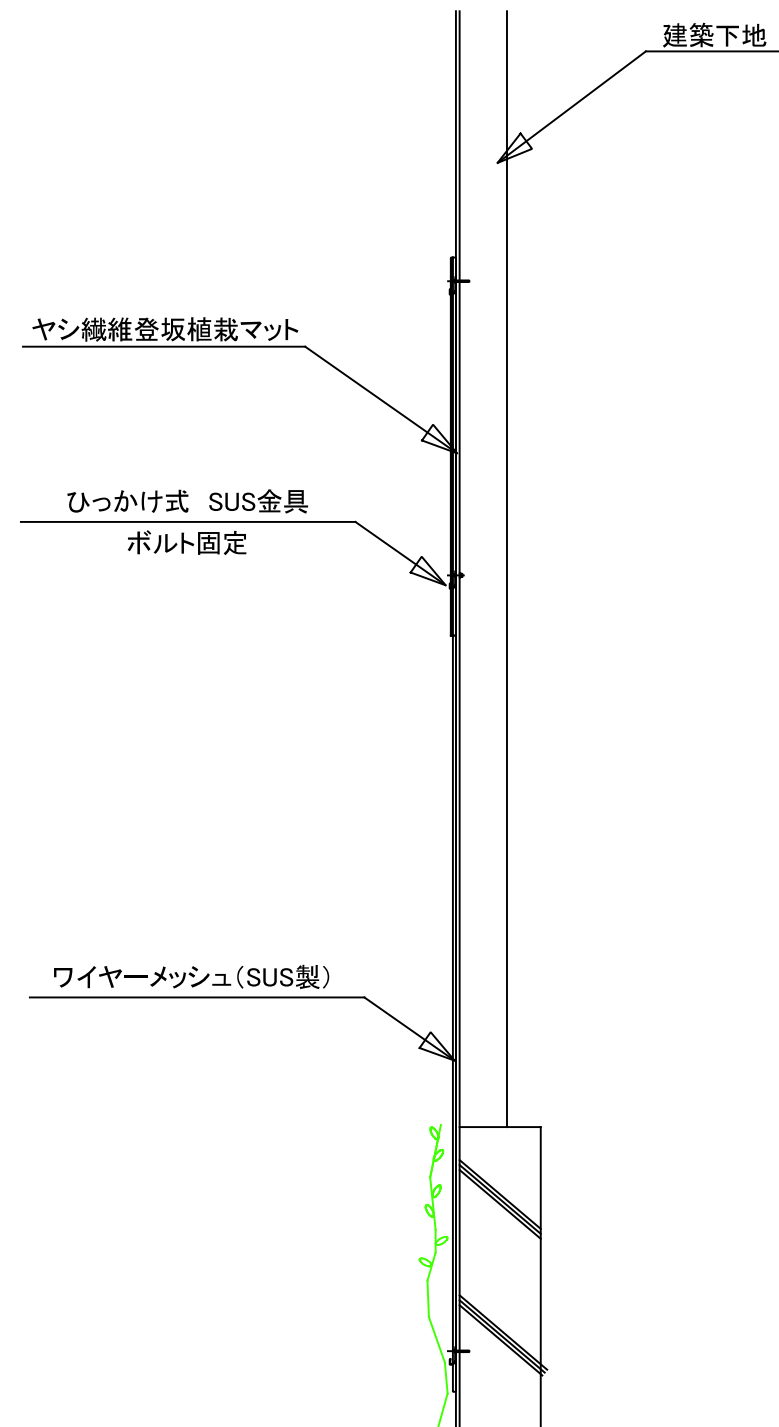

※角波鉄板等直接のボルト出しに難がある場合はの場合は
パネルと壁面の間に下地チャンネルを設置する場合があります

断面図

屋上緑化システム株式会社

	architects :	No.
図面名 パネルタイプ壁面緑化(マットあり)兵庫県仕様 標準図	drawn by :	
	check :	