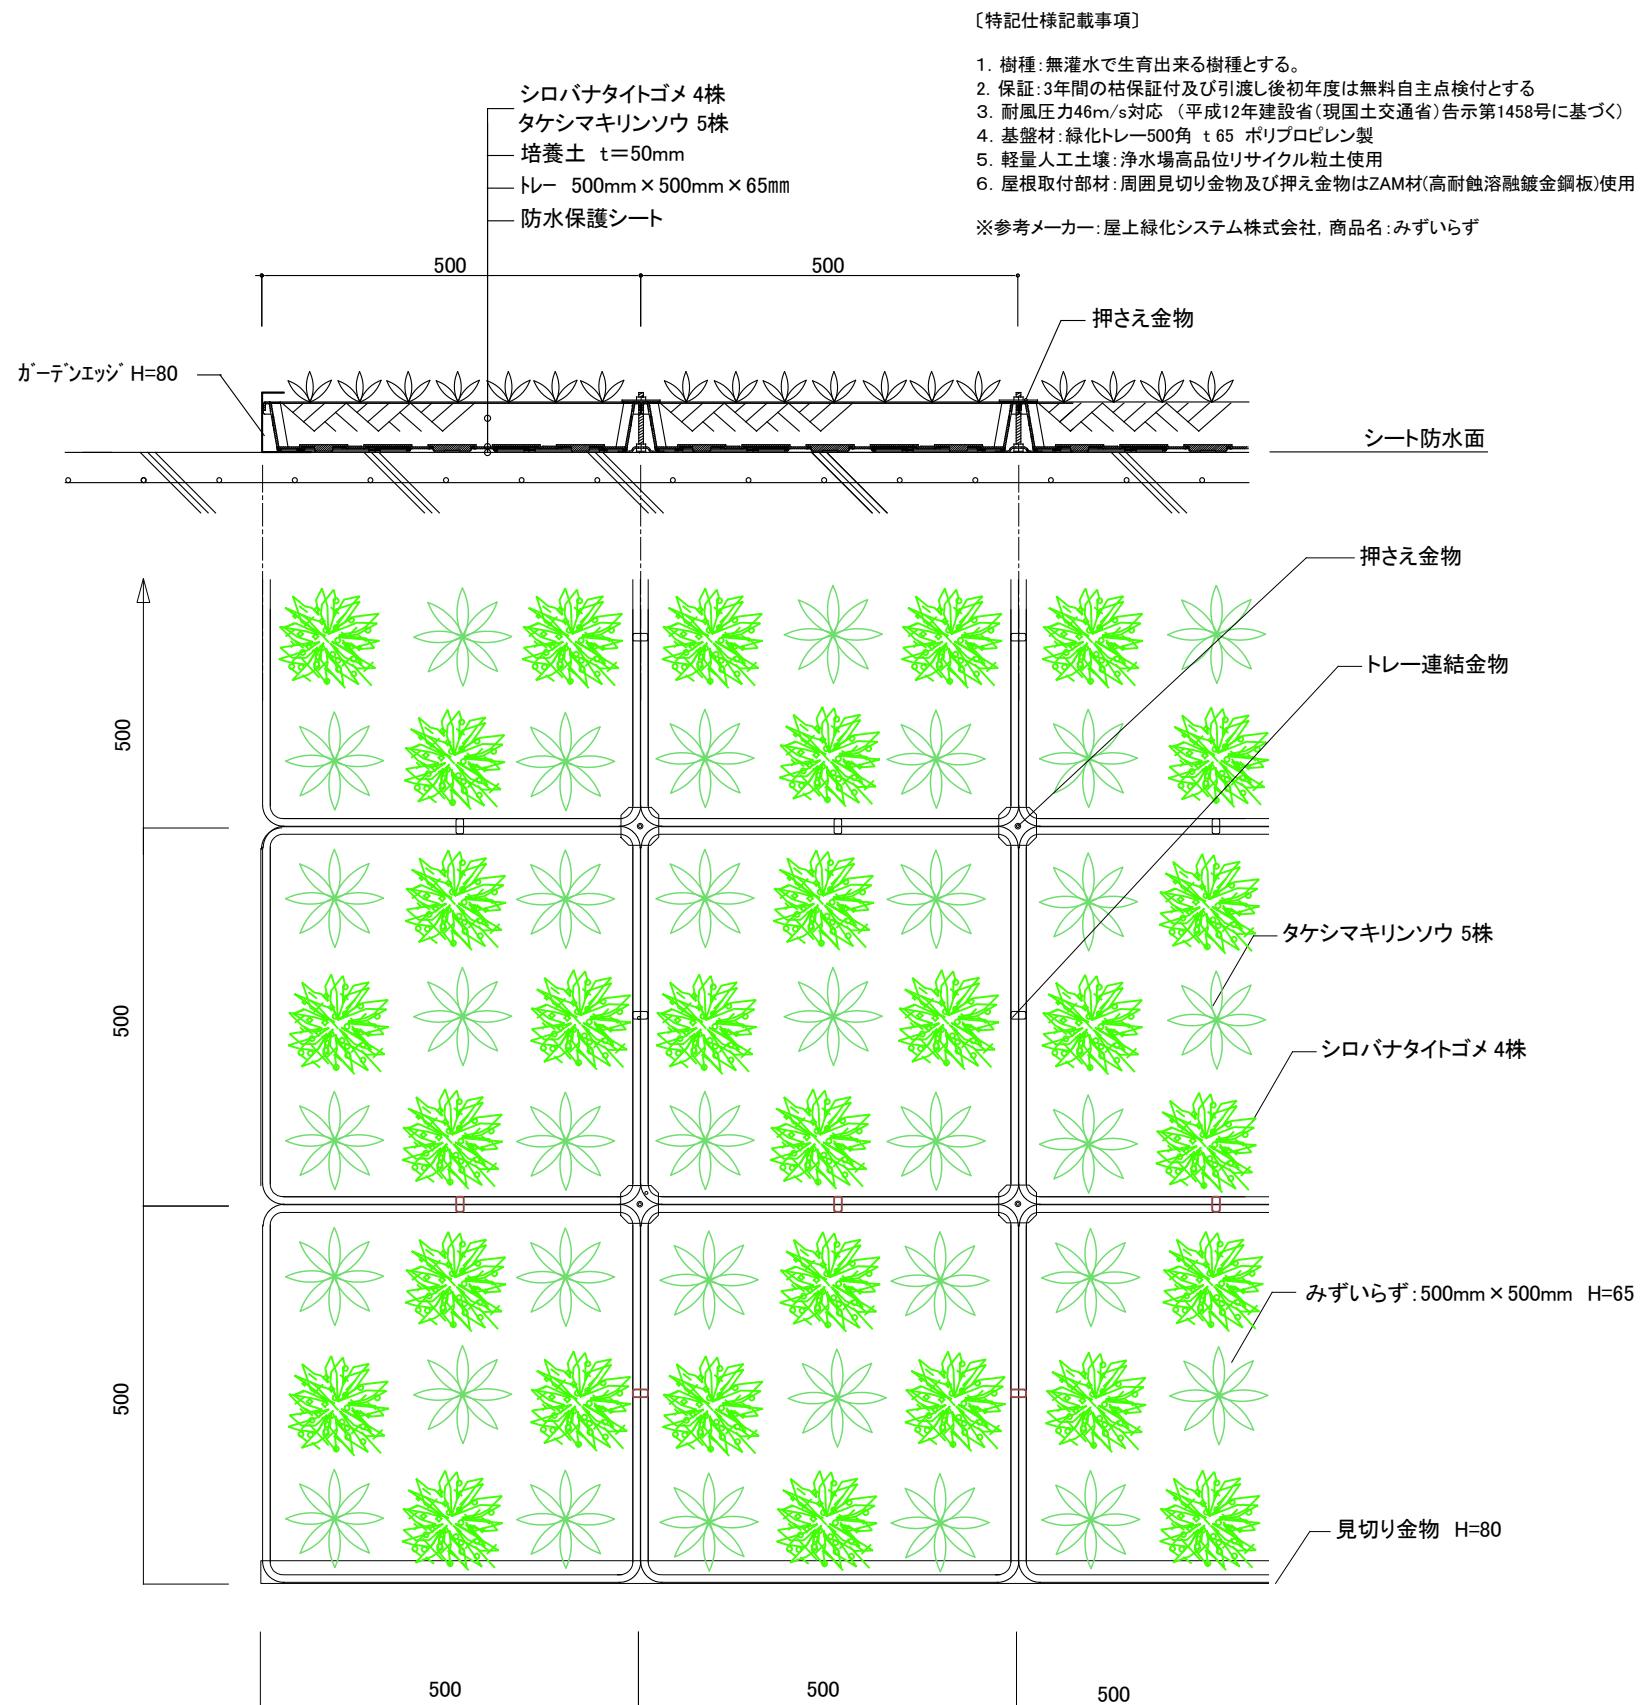
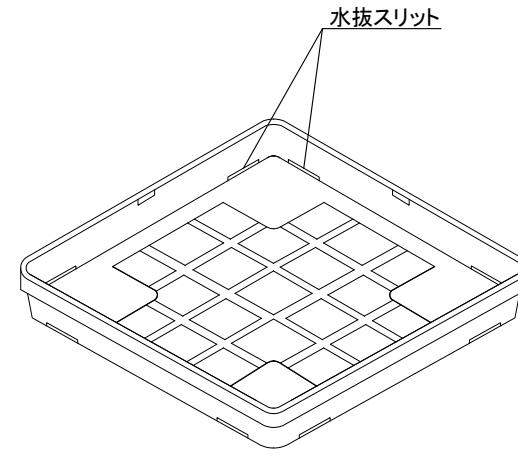


平面詳細図
(シート防水の場合)

トレー立体イメージ図

トレー周囲見切り金物詳細 材質/高耐蝕溶融鍍金鋼板(ZAM材) $t=1.2$

見切り金物

 $L=500 \sim 2000$

80

側面

正面

コーナー金物

入隅

100

100

平面

側面

出隅


70

70

平面



側面

トレー 平面・立面図

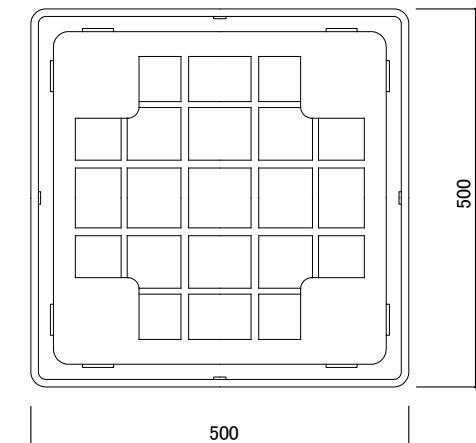


トレー押さえ金物詳細 材質/高耐蝕溶融鍍金鋼板(ZAM材)

押さえ金物

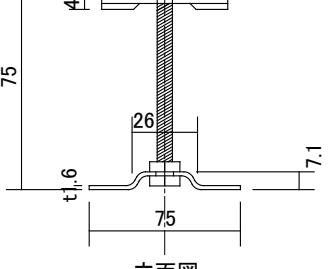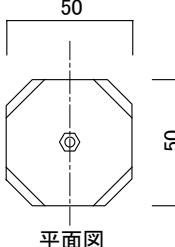

M6ナット

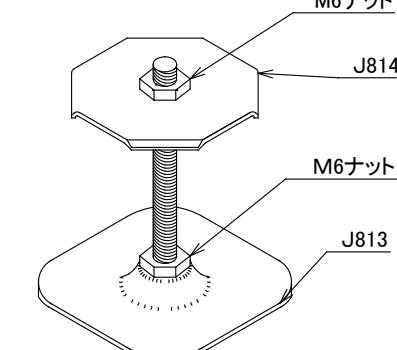

M6ナット

J813

※押さえ金物はオプション品となっております。

※その他防水仕様にも対応できます。(例:シンダーコンクリート、アスファルト防水面、その他)

屋上緑化システム株式会社

工事名称 トレー式屋上緑化システム『みずいらず』

architects

Number in set

図面名称 陸屋根工法 高耐風圧仕様書(シート防水)

drawn by

M-04

図面縮尺 S=1:5

Date

check