


姿図

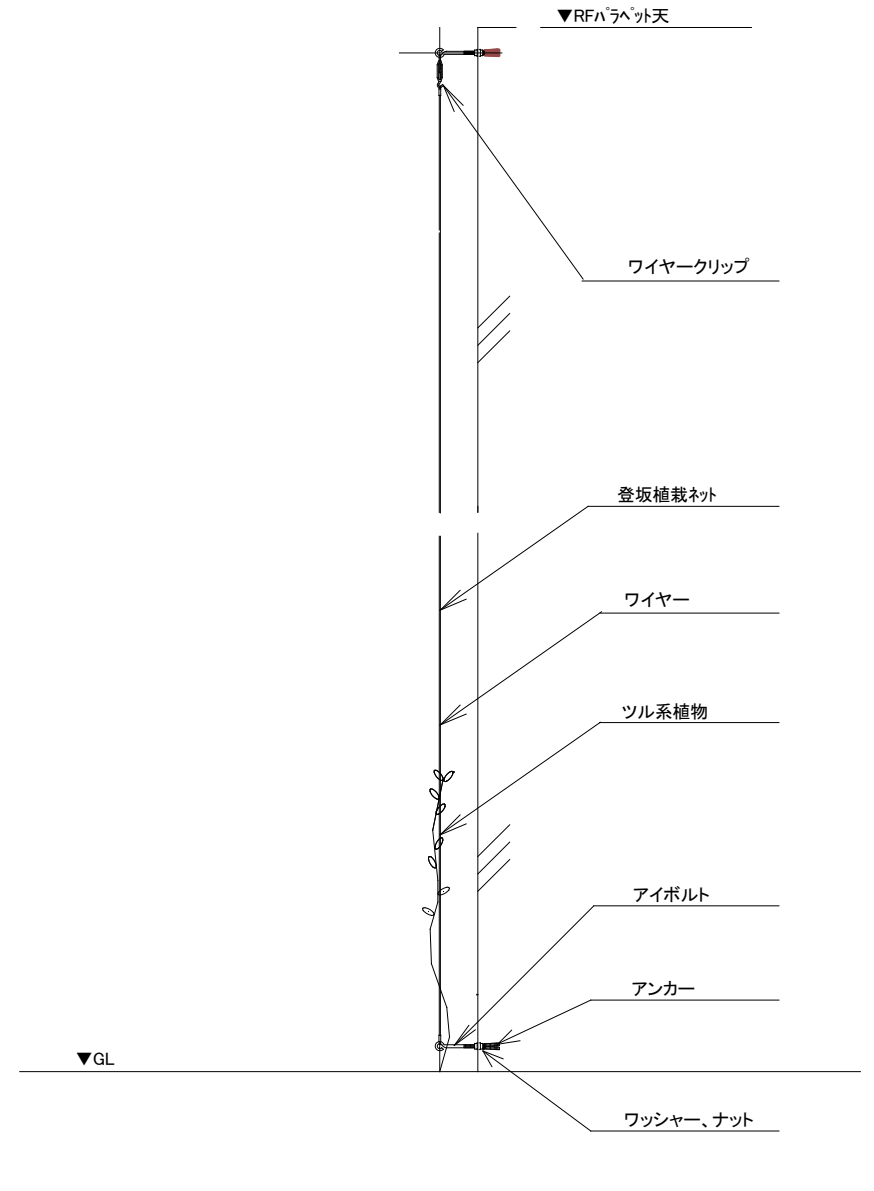

断面図

屋上緑化システム株式会社

工事名称	壁面緑化システム	architects
図面名称	植栽ネット式(25mm×25mm)壁面緑化 標準図	drawn by
図面縮尺	Date	check

Number in set