




正面図(表面)

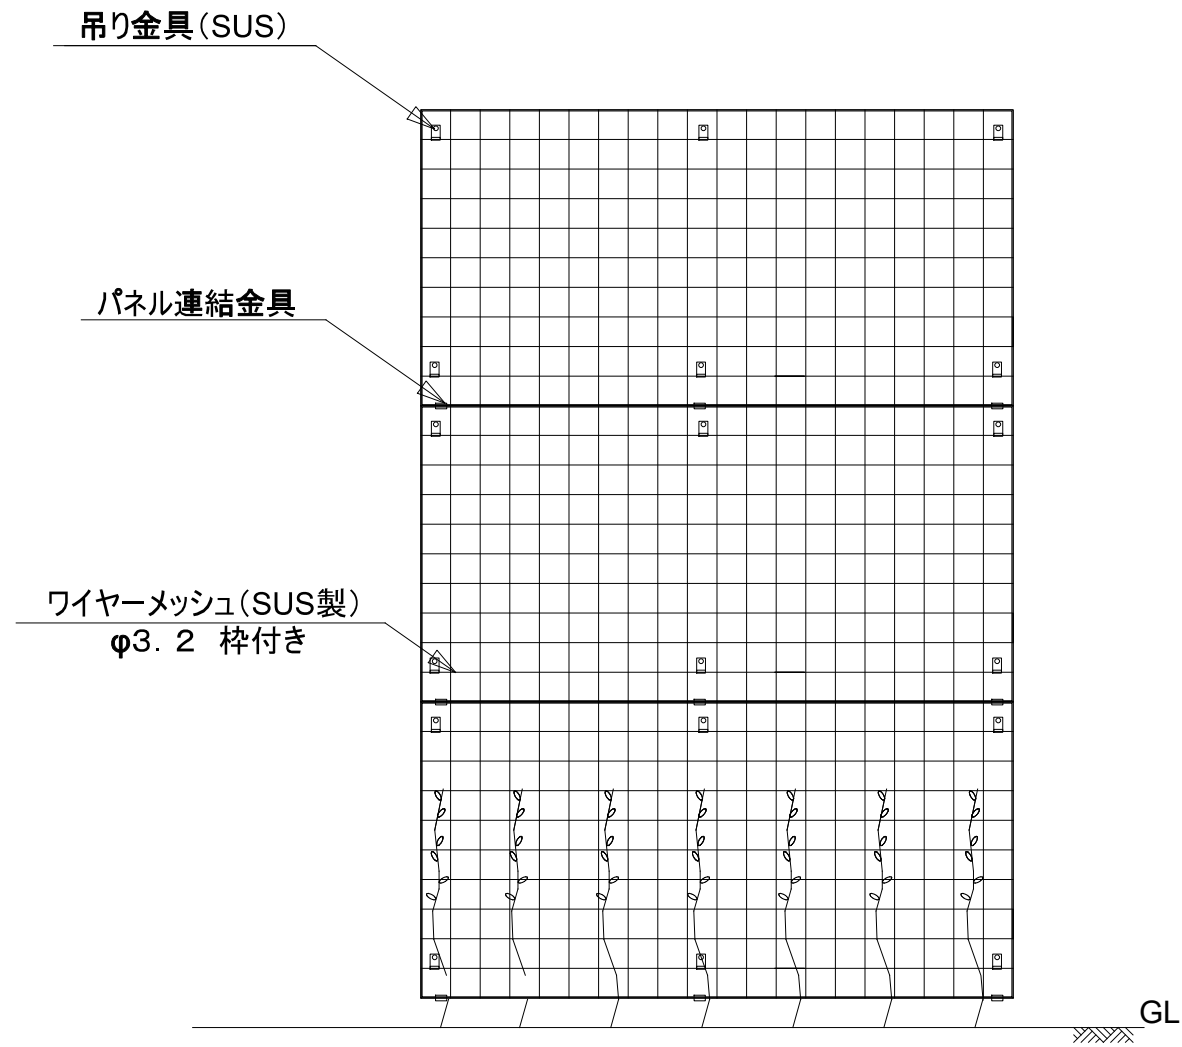

固定部(コンクリート部ドリルビス固定)拡大断面図

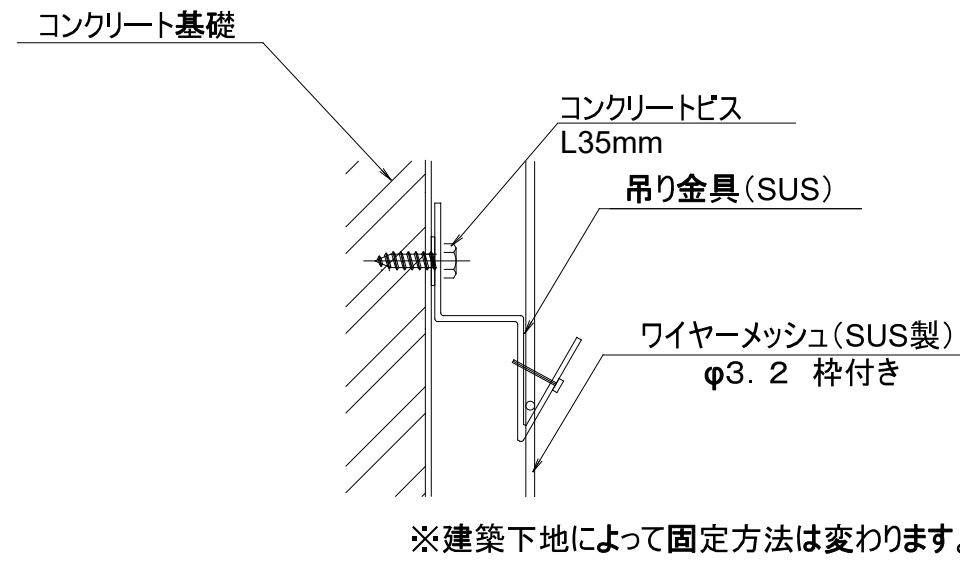

吊り金具(SUS)詳細図

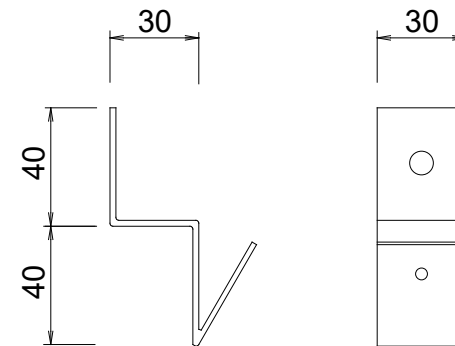

屋上緑化システム株式会社

工事名称	壁面パネル式 標準図
図面名称	標準図
図面縮尺	Date 2021/2/15

architects
drawn by
check

Number in set