トレー式屋上緑化システム『みずいらず』 折板屋根工法 [ハゼピッチ500mm対応]

平面図･断面図

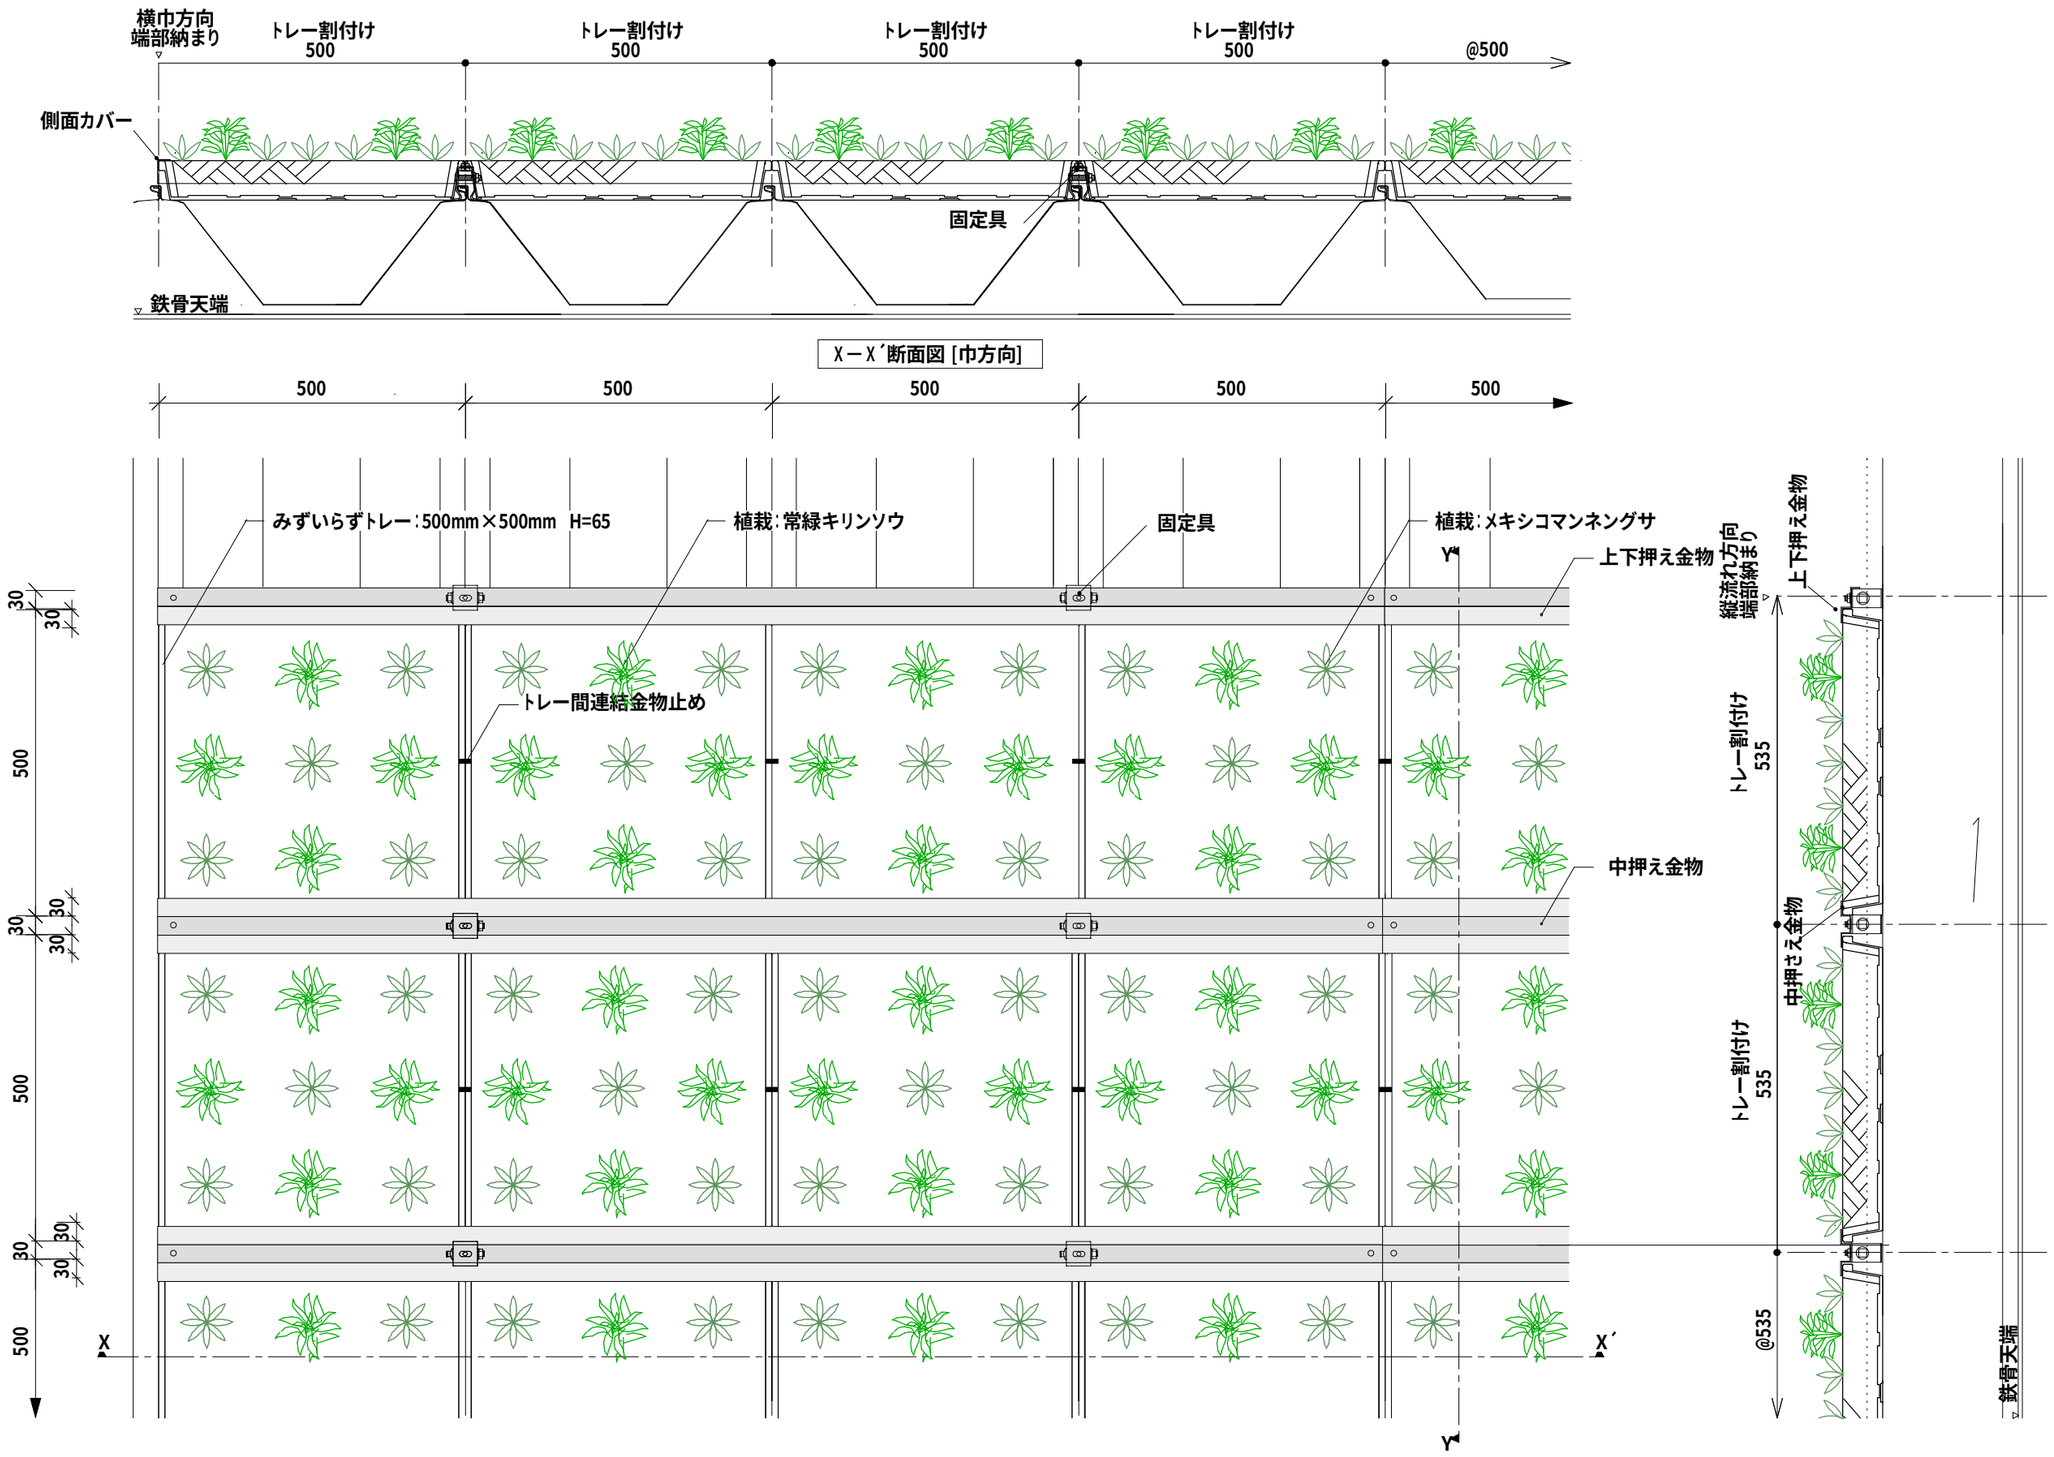

※ﾊｾﾞ式500mmピッチ以外の折板屋根でも対応できます。

※ﾊｾﾞ式折板屋根以外の折板屋根でも対応出来ます。[例：ボルト式、嵌合（かんごう）式]

[Blue Globe Protect Co.,Ltd]
ブルー･ジー･プロ株式会社
〒657-0025 神戸市灘区六甲町3丁目3-3 ((078)805-2515 FAX(078)805-2516

工事名称	トレー式屋上緑化システム『みずいらず』	architects	
図面名称	折板屋根工法[ﾊｾﾞﾋﾟｯﾁ500mm対応]	drawn by	
図面縮尺	1/10	Date	check

Number in set

MS-01