［ 無灌水シリーズ ］ 貯排水パネル型屋上緑化システム『みずいらず（低木タイプ）』 陸屋根工法 標準仕様書

平面詳細図
（アスファルト防水の場合）

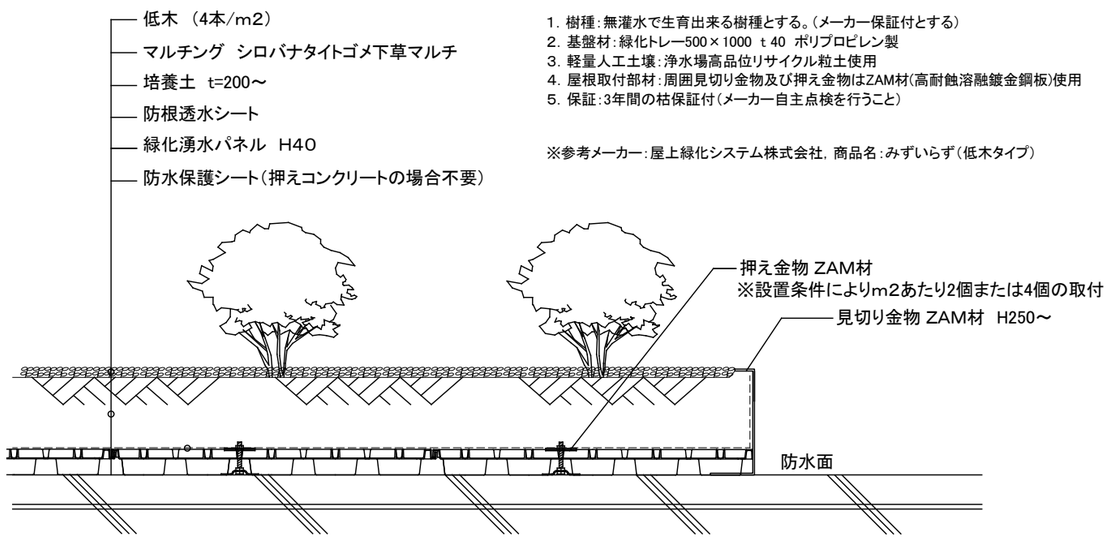

※条例による緑化の場合、低木の本数は自治体の指示に従って下さい

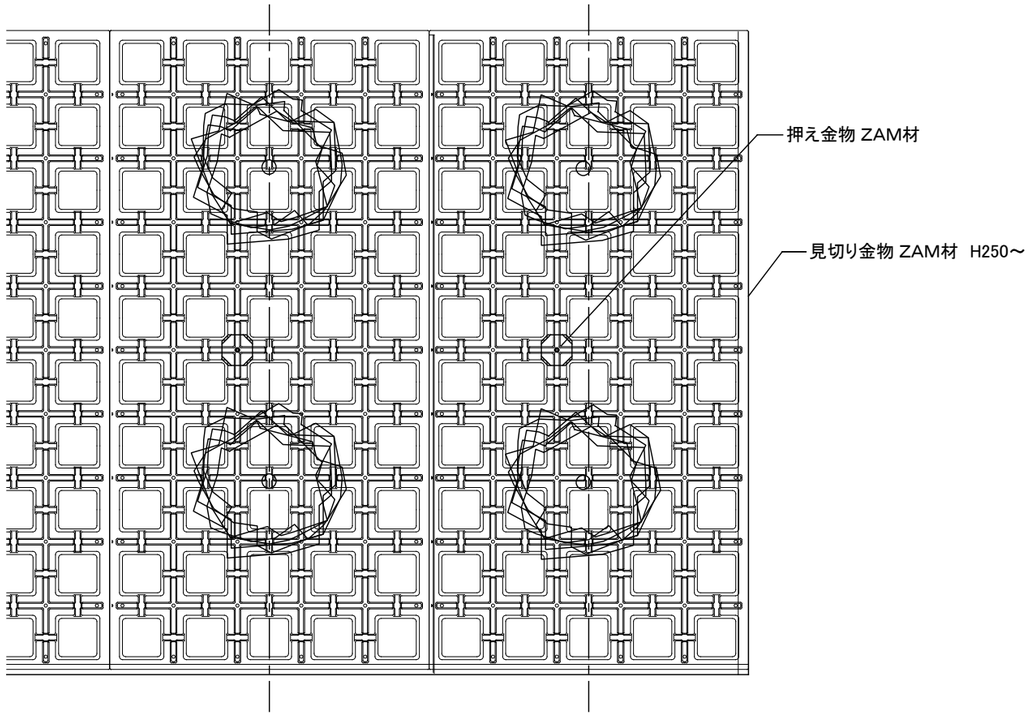

〔特記仕様記載事項〕

1. 樹種：無灌水で生育出来る樹種とする。（メーカー保証付とする）
2. 基盤材：緑化トレー500×1000 t 40 ポリプロピレン製
3. 軽量人工土壌：浄水場高品位リサイクル粒土使用
4. 屋根取付部材：周囲見切り金物及び押え金物はZAM材(高耐蝕溶融鍍金鋼板)使用
5. 保証：3年間の枯保証付（メーカー自主点検を行うこと）

※参考メーカー：屋上緑化システム株式会社，商品名：みずいらず（低木タイプ）

周囲見切り金物詳細　　材質/高耐蝕溶融鍍金鋼板（ZAM材） t=1.2

見切り金物

側面　　正面

コーナー金物

入隅

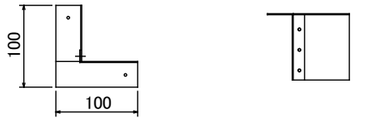

出隅

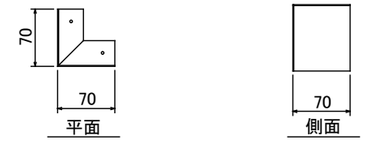

トレー図面

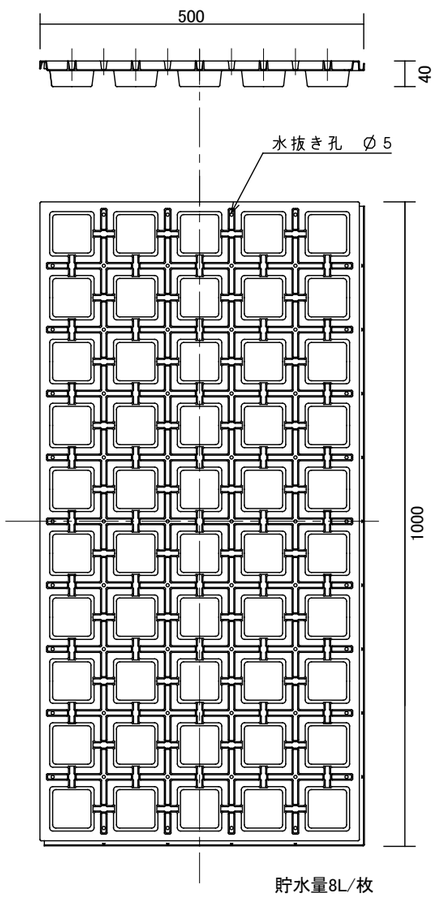

貯水量8L/枚
1.6kg/枚

パネル押さえ金物詳細　材質/高耐蝕溶融鍍金鋼板（ZAM材）

押さえ金物

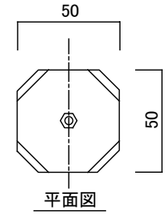

平面図

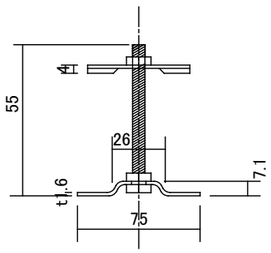

立面図

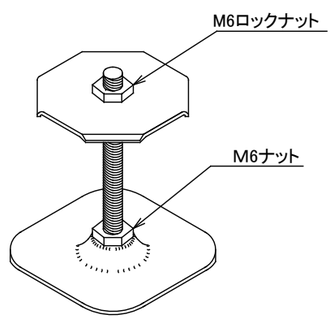

※その他防水仕様にも対応できます。（例：シンダーコンクリート、シート防水面、その他）

屋上緑化システム株式会社

工事名称	貯排水パネル型屋上緑化システム『みずいらず（低木タイプ）』	architects	Number in set
図面名称	陸屋根工法	drawn by	MT-03
図面縮尺	S＝1：5	Date	check